

**béton**  
concept

ZI de Torcy, avenue des Ferrancins  
77120 TORCY - FRANCE  
+33.3.85.78.91.00 ✉ +33.3.85.78.99.56  
[www.cuves-a-vin.com](http://www.cuves-a-vin.com)

Ensemble : Rose & Arrow Wines  
Sous ensemble :

N° de cuve :

Rev. :




Masse : Kg

Format : A0

Echelle : 1:50

Folio : 1 / 1



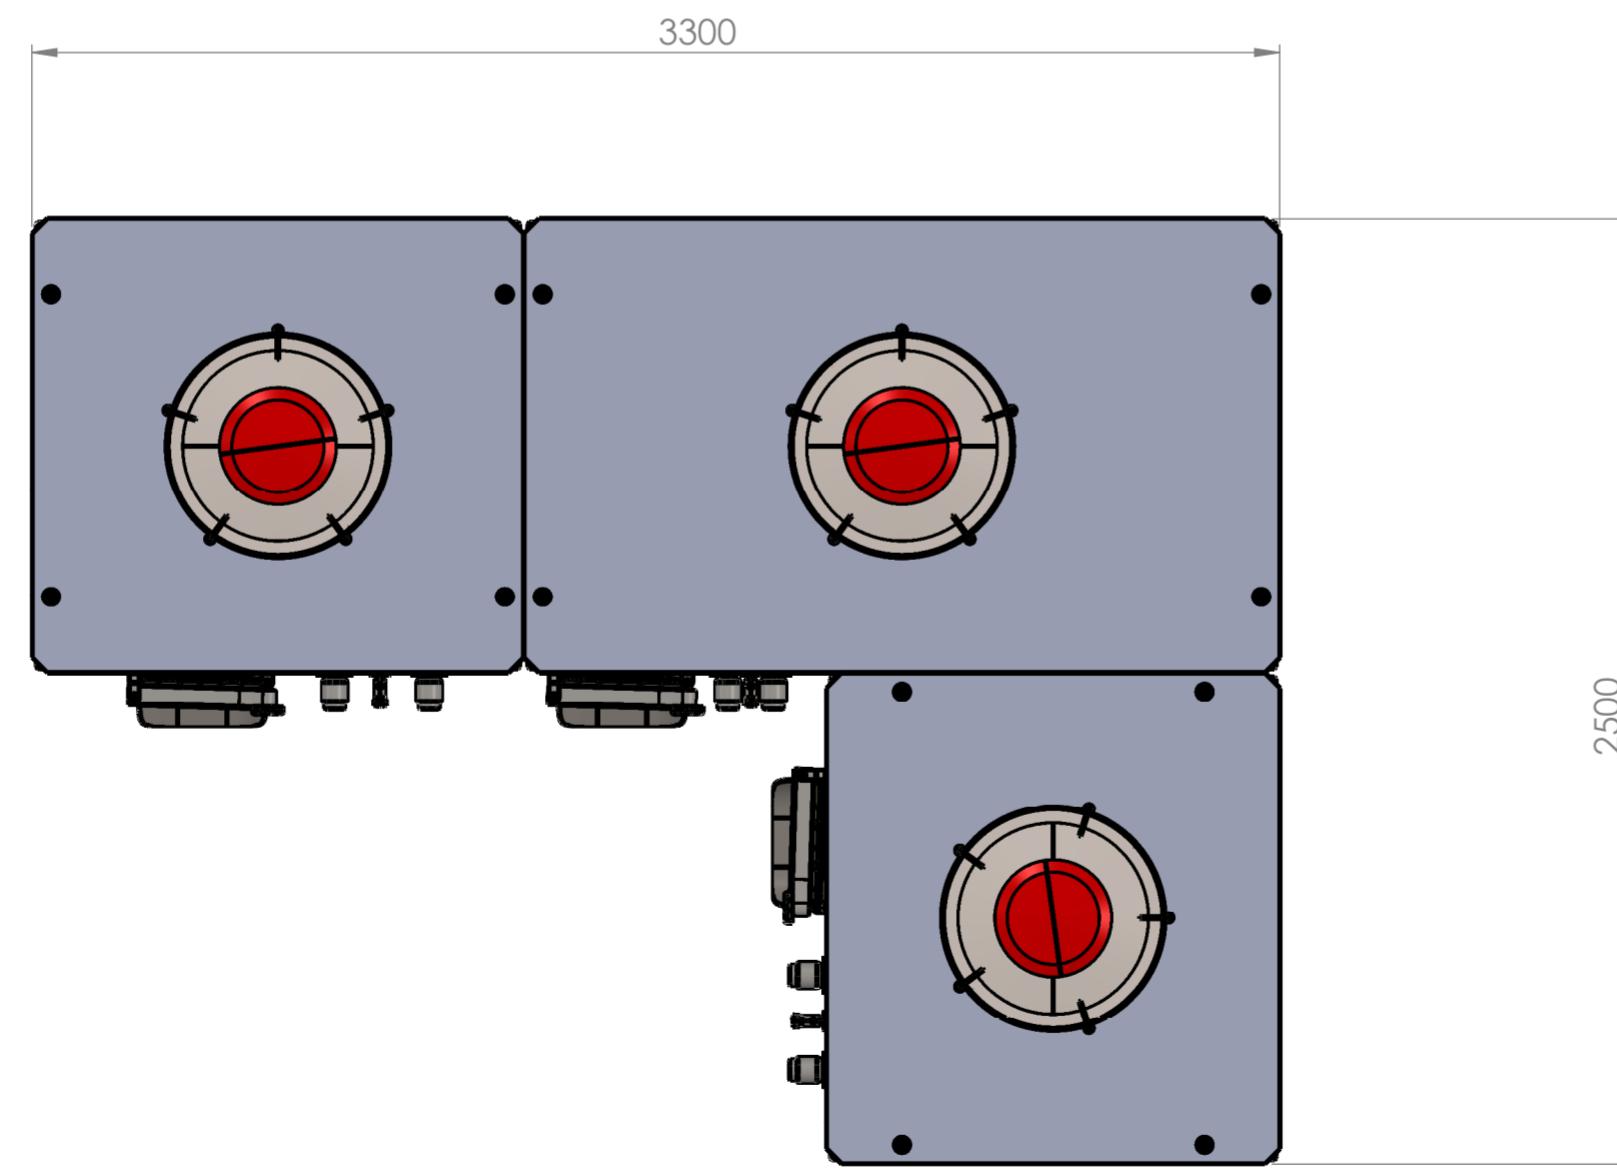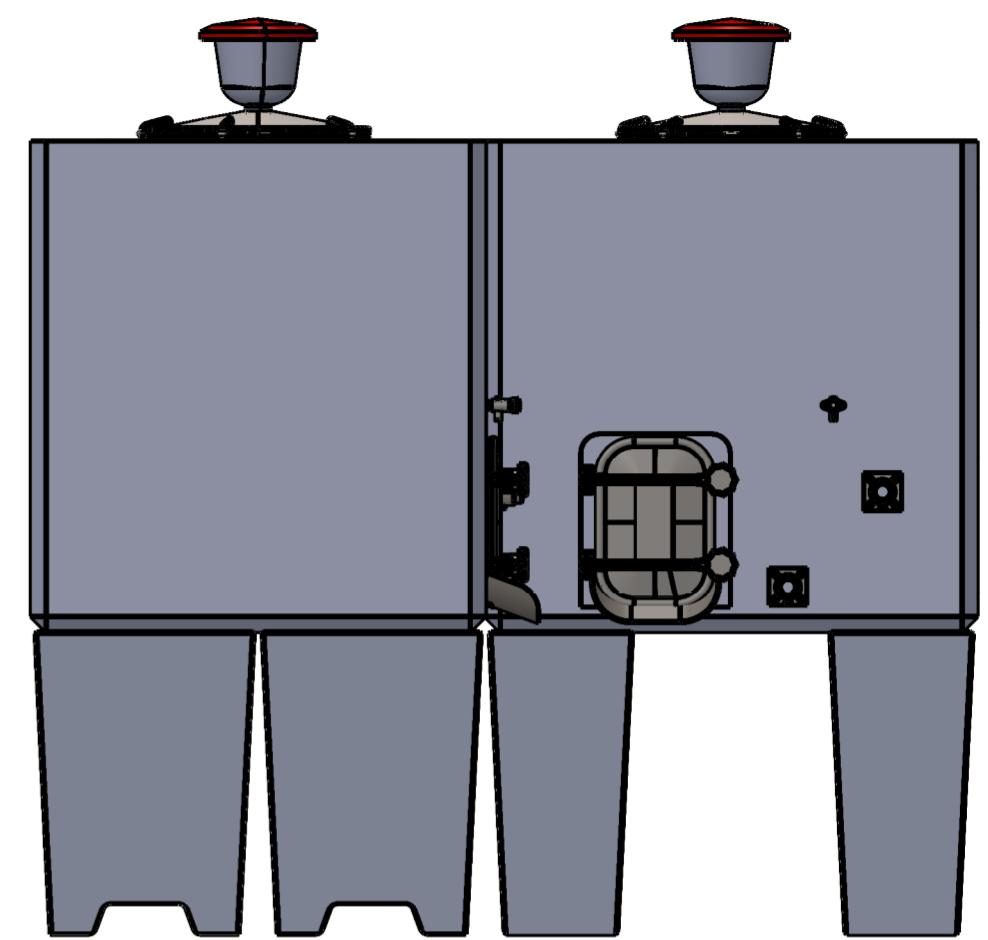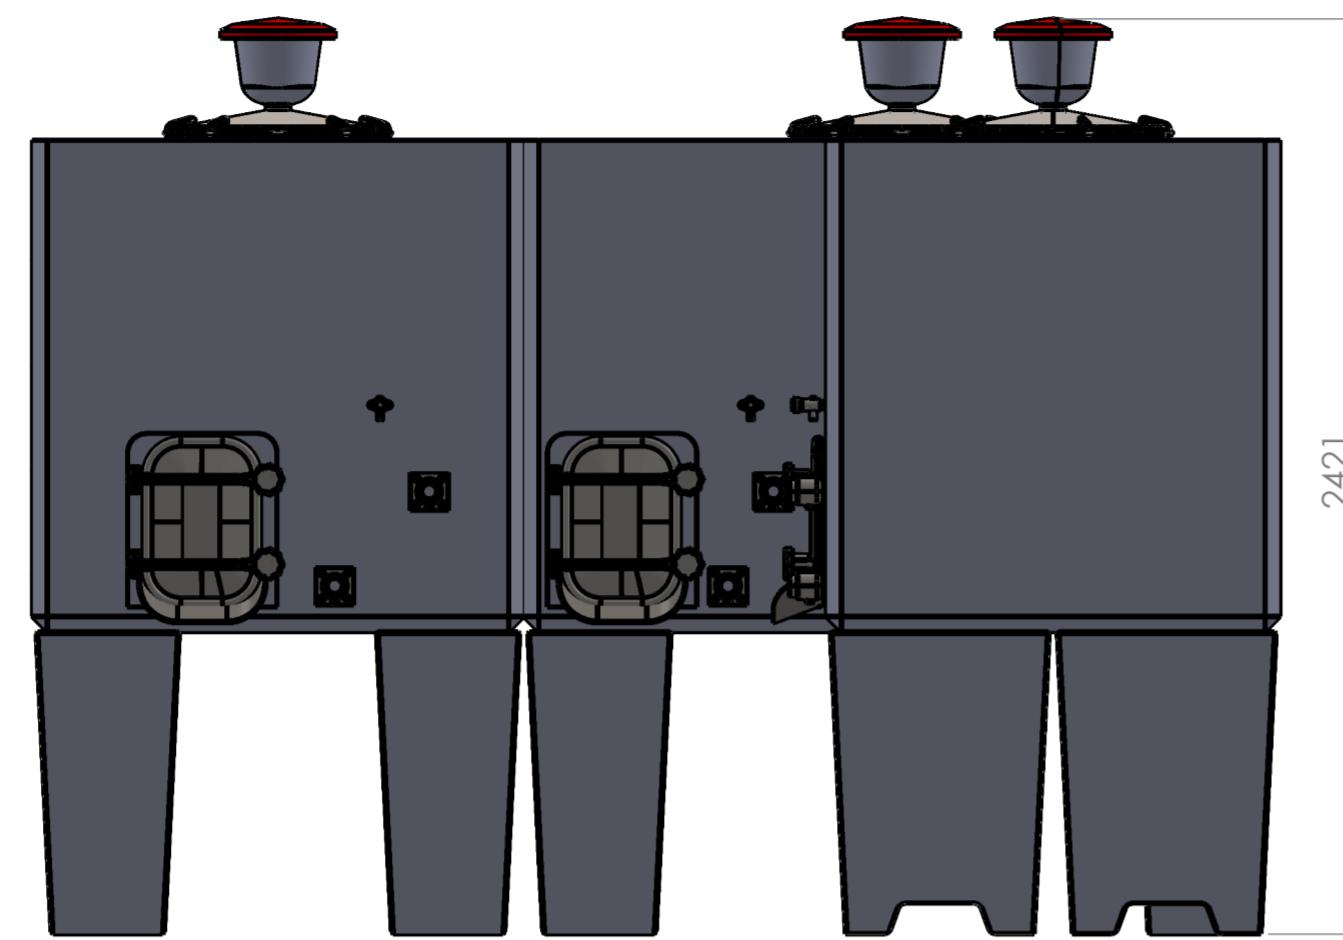

**béton**  
concept

ZI de Torcy, avenue des Ferrancins  
77120 TORCY - FRANCE  
+33.3.85.78.91.00 ✉ +33.3.85.78.99.56  
www.cuves-a-vin.com

Ensemble : Rose & Arrow Wines  
Sous ensemble :

Rev. :

Masse : Kg

Format : A0

Echelle : 1:50

Folio : 2 / 1

N° de cuve :



CE PLAN, PROPRIETE DE BETON CONCEPT NE PEUT ETRE UTILISE, COMMUNIQUE OU REPRODUIT SANS AUTORISATION.