
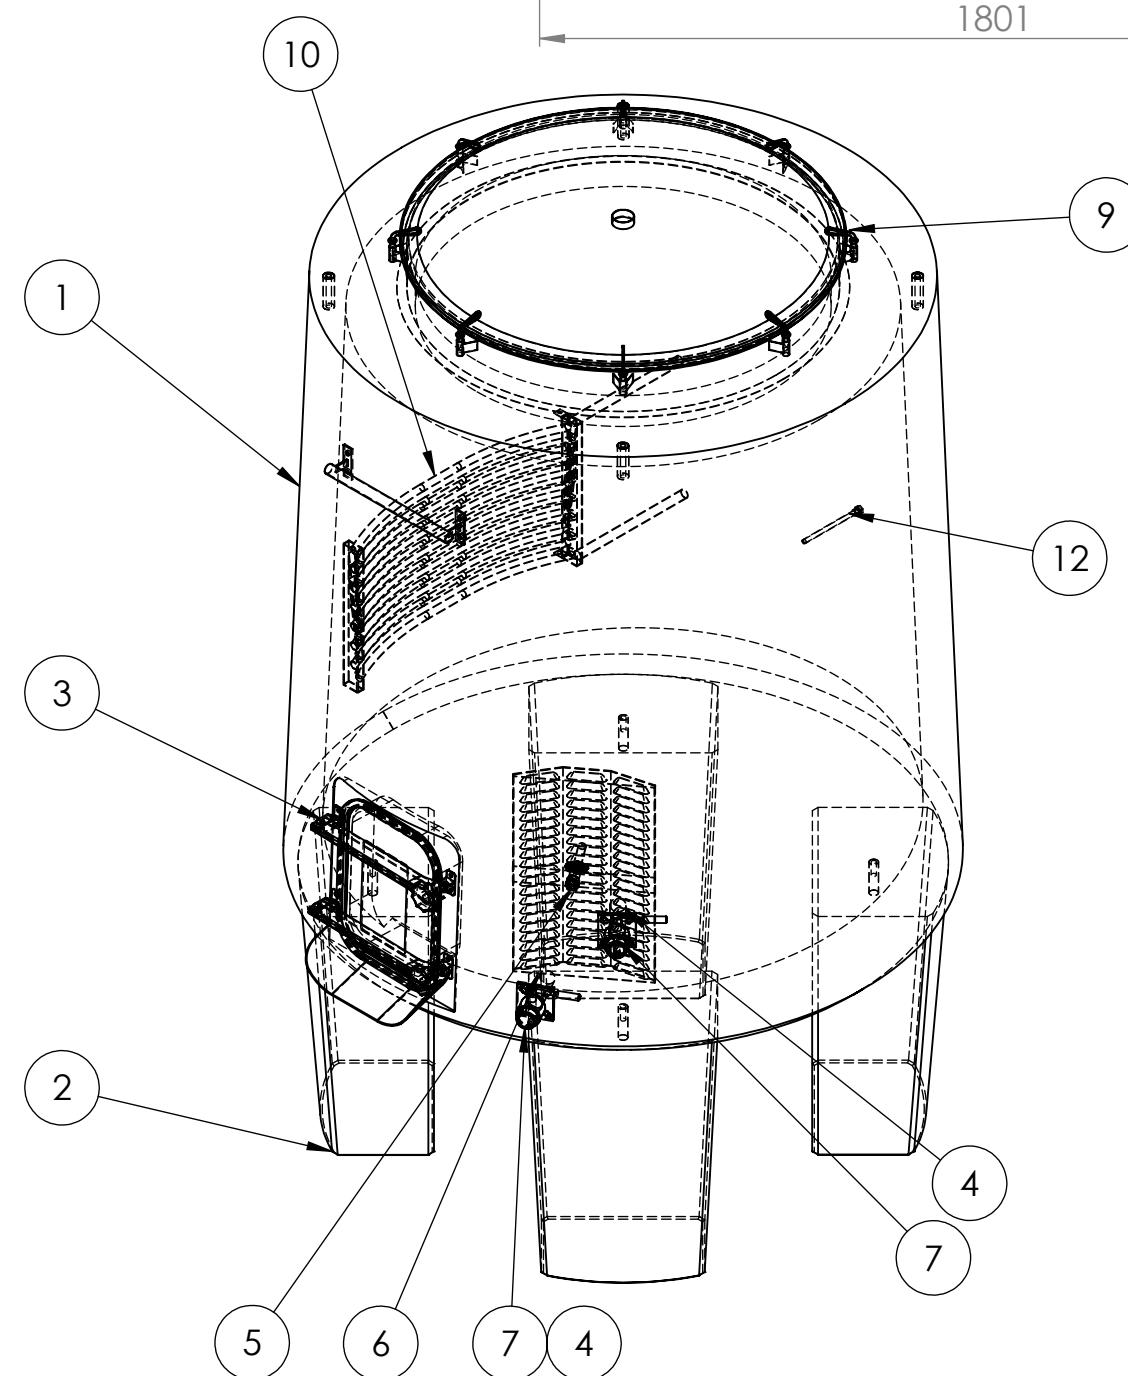
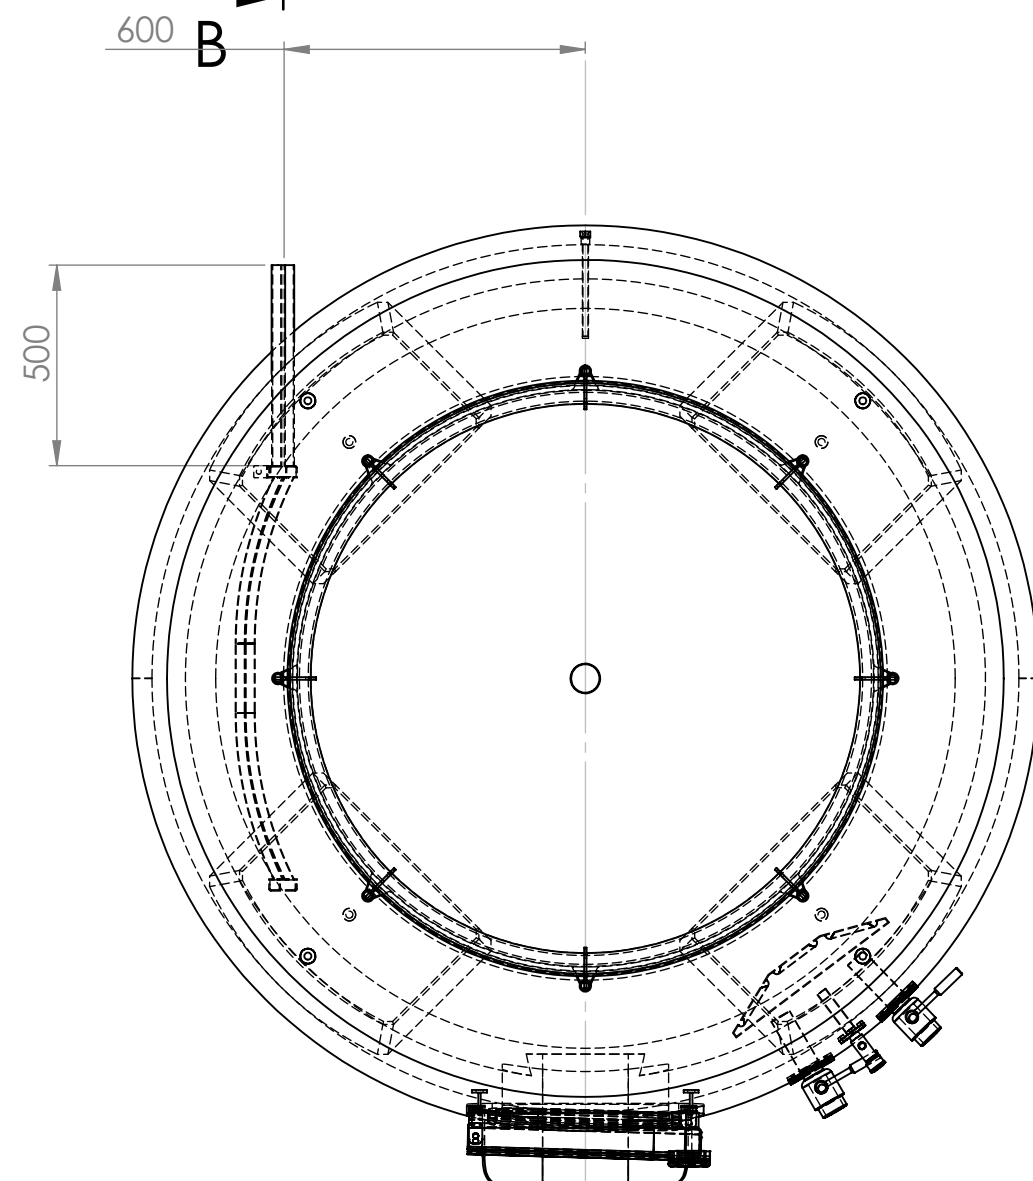
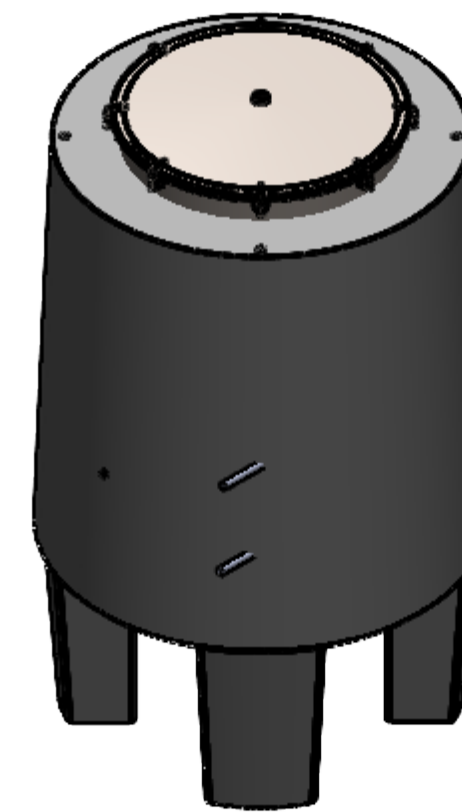


COUPE B-B  
ECHELLE 1 : 50

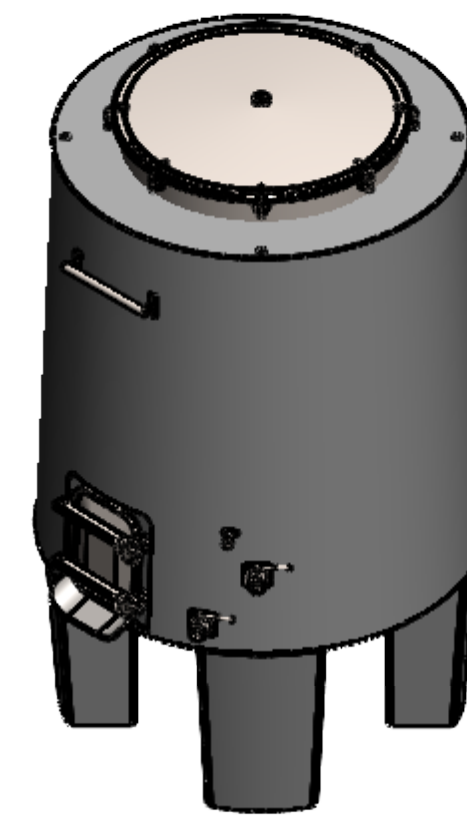

No.	Description	QTE
1	Cuve ACL32	1
2	Pied de cuve ronde Hauteur 800mm / Tank foot 800mm	4
3	Porte 404x528mm	1
4	Tubulures de scellement Ø50mm pour tirage au clair et vidange total	2
5	Dégustateur avec purge inox 316L 6 pans à bride ovale	1
6	Grille type "persienne" hauteur 630mm	1
7	Vannes à boule 3 trous diam 50 SMS + bouchon	2
9	Trappe Inox 316L Ø1200mm dessus inox cheminée 150 mm - Fermeture quart de tour	1
10	Thermoplac 456*800 courbe - 14 tubes - adaptateur gaz/NTP	1
11	Barre d'accrochage inox pour echelle	1
12	Thermowell200 (Doigt de gant 200mm + scellement) Thermowell (200mm)	1

béton  
concept

ZI de Torcy, avenue des Ferrancins  
71210 TORCY - FRANCE  
☎ +33.3.85.78.91.00 ☎ +33.3.85.78.99.56  
www.cuves-a-vin.com

Ensemble : Ponzi Vineyards  
Sous ensemble : ACL 32

N° de plan : N° 23748

Rev. :

Masse :4300 Kg

Format : A0

Echelle : 1:15

Folio : 1 / 1



CE PLAN, PROPRIETE DE BETON CONCEPT NE PEUT ETRE UTILISE, COMMUNIQUE OU REPRODUIT SANS AUTORISATION.